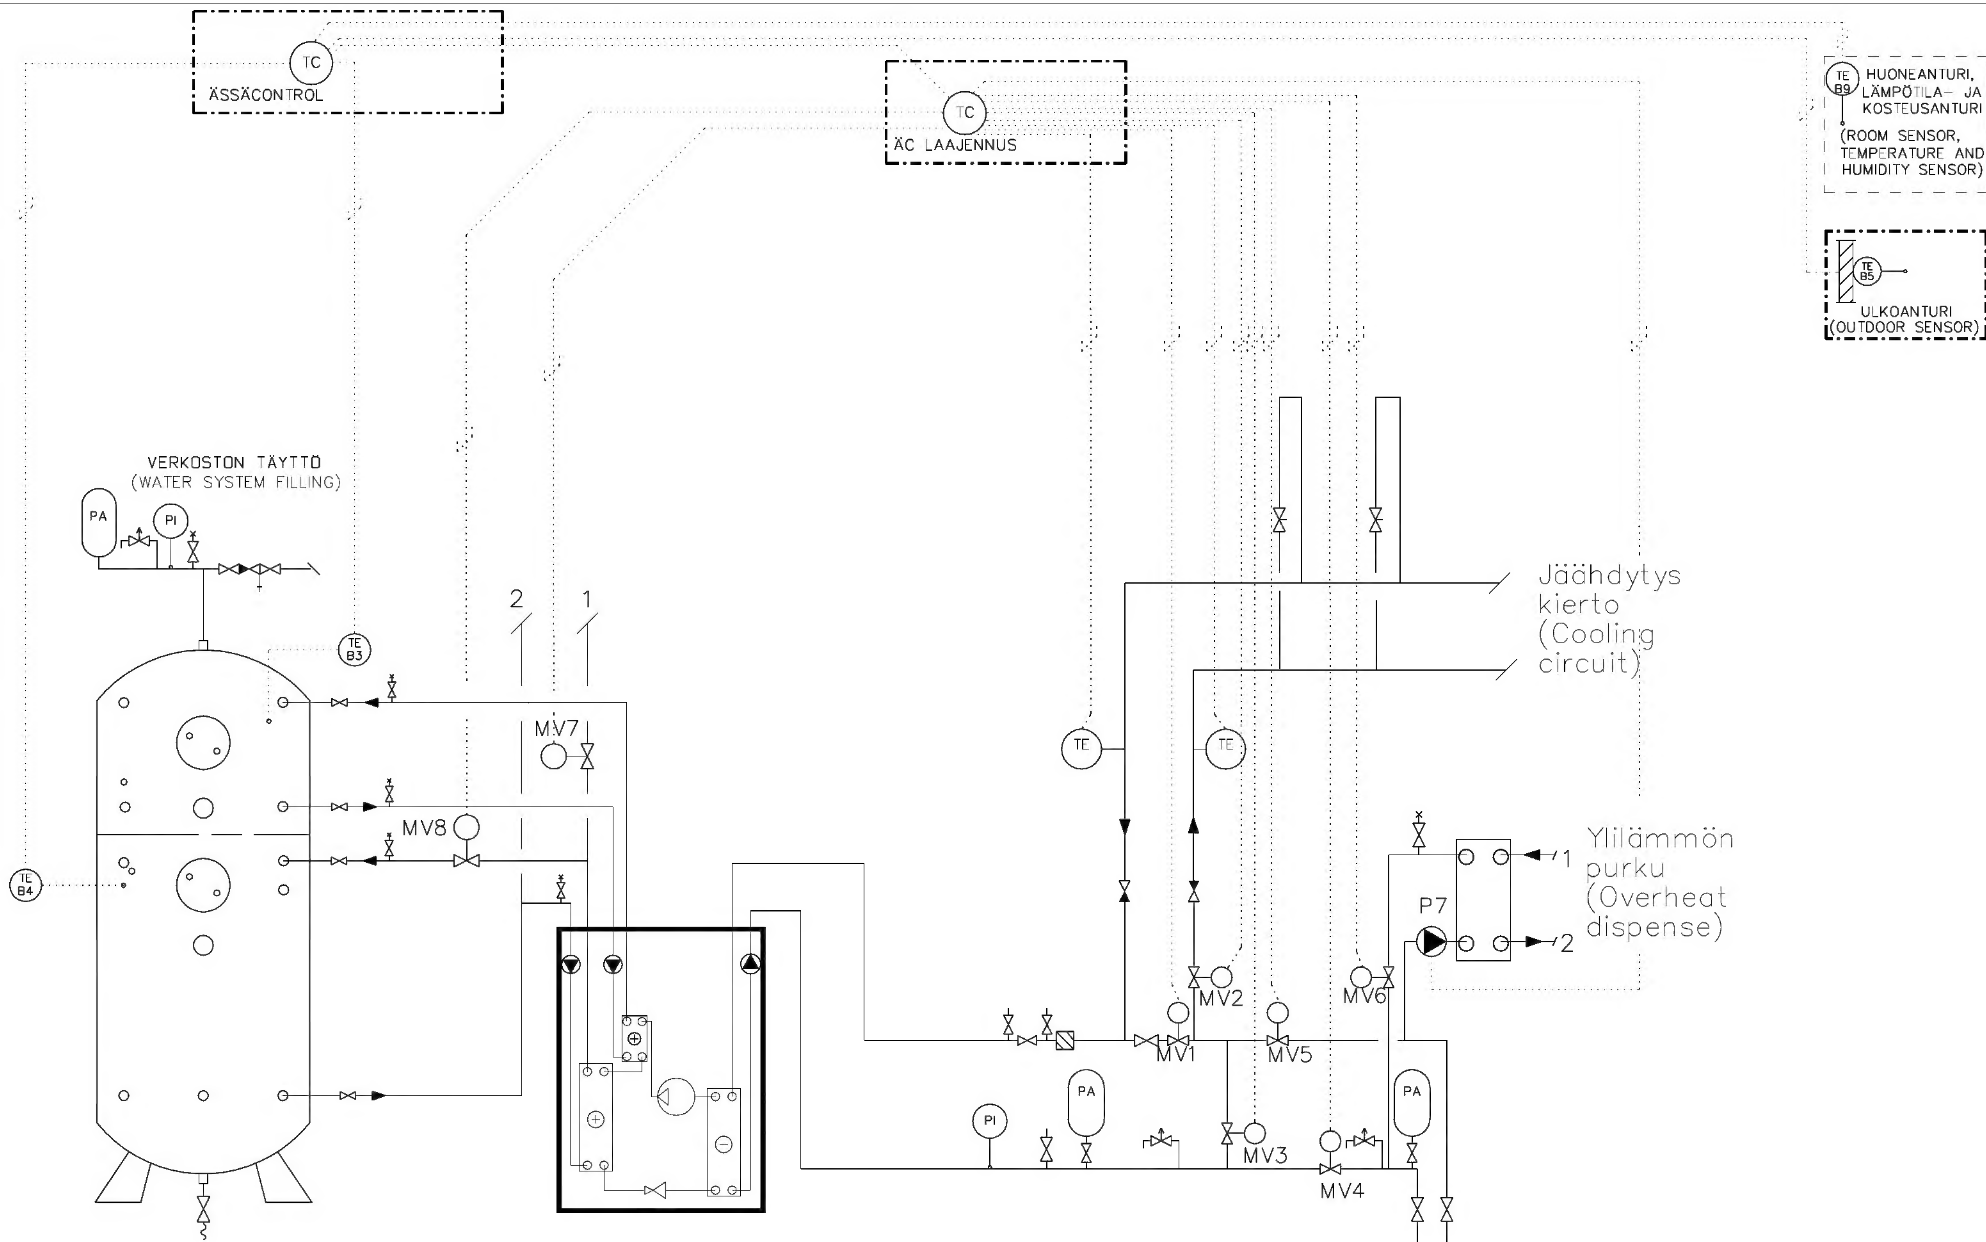


PERIAATEKUVA
(PRELIMINARY PICTURE)

LÄMPÖÄSSÄ	SUUNN. ASa	PIIRT.	FLEXIBLE COOLING+	JOUSTAVA JÄÄHDYTYS+
	PVM. 18.01.2017			
	ALLEKIRJOITUS			

SUUNNITTELUALA, TYÖN JA PIIRUSTUKSEN N:O L_09ASCOJA8_14			MUUTOS
LEHTI	LEHDISTÄ	TILAAJAN N:O	

PÄIVÄYS	NIM.
MUUTOS	LUKUM.
TUNN.	